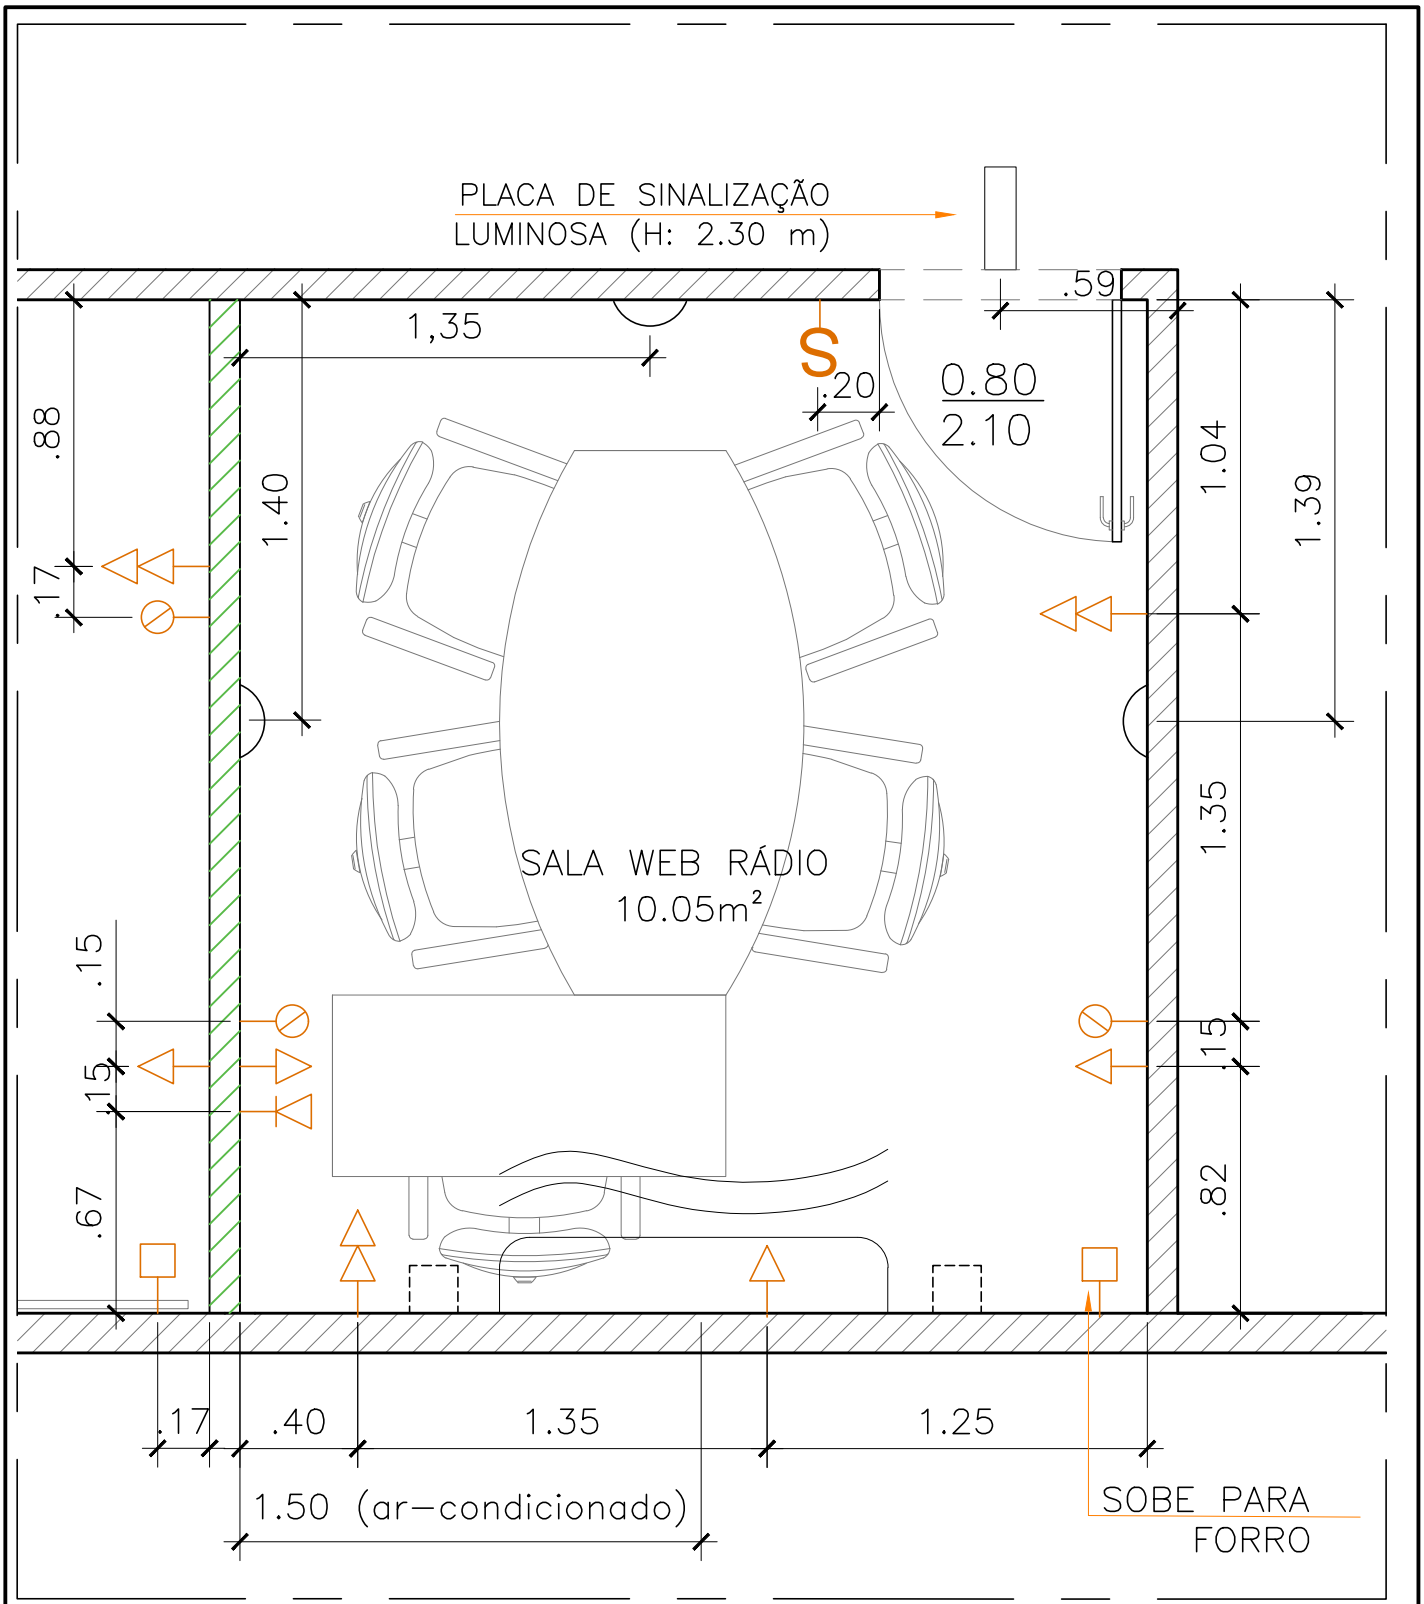


## 01 Planta de Elétrica

ESC. 1:25

OBS.: POSICIONAMENTO E ALTURA DA CÂMERA "DOME" E DAS CAIXAS DE RETORNO A DEFINIR JUNTO AO ELETRICISTA NA INSTALAÇÃO.

LEGENDA:

- EVAPORADORA TIPO SPLIT
- TOMADA BAIXA (H: 30 cm)
- TOMADA DE REDE BAIXA (H: 30 cm)
- CAIXA DE PASSAGEM (H: 30 cm)
- CAIXA DE RETORONO (H: A DEFINIR)
- CÂMERA DOME

PROJETO

**Câmara Municipal de Nova Friburgo**
Estado do Rio de Janeiro

| REF. | | | PRANCHA |
|---|---|---|---|
| Web rádio e sala de libras | | | 5/10 |
| TÍTULO | ESCALA | DATA | |
| Planta de Elétrica | 1/25 | 11/03/2021 | |